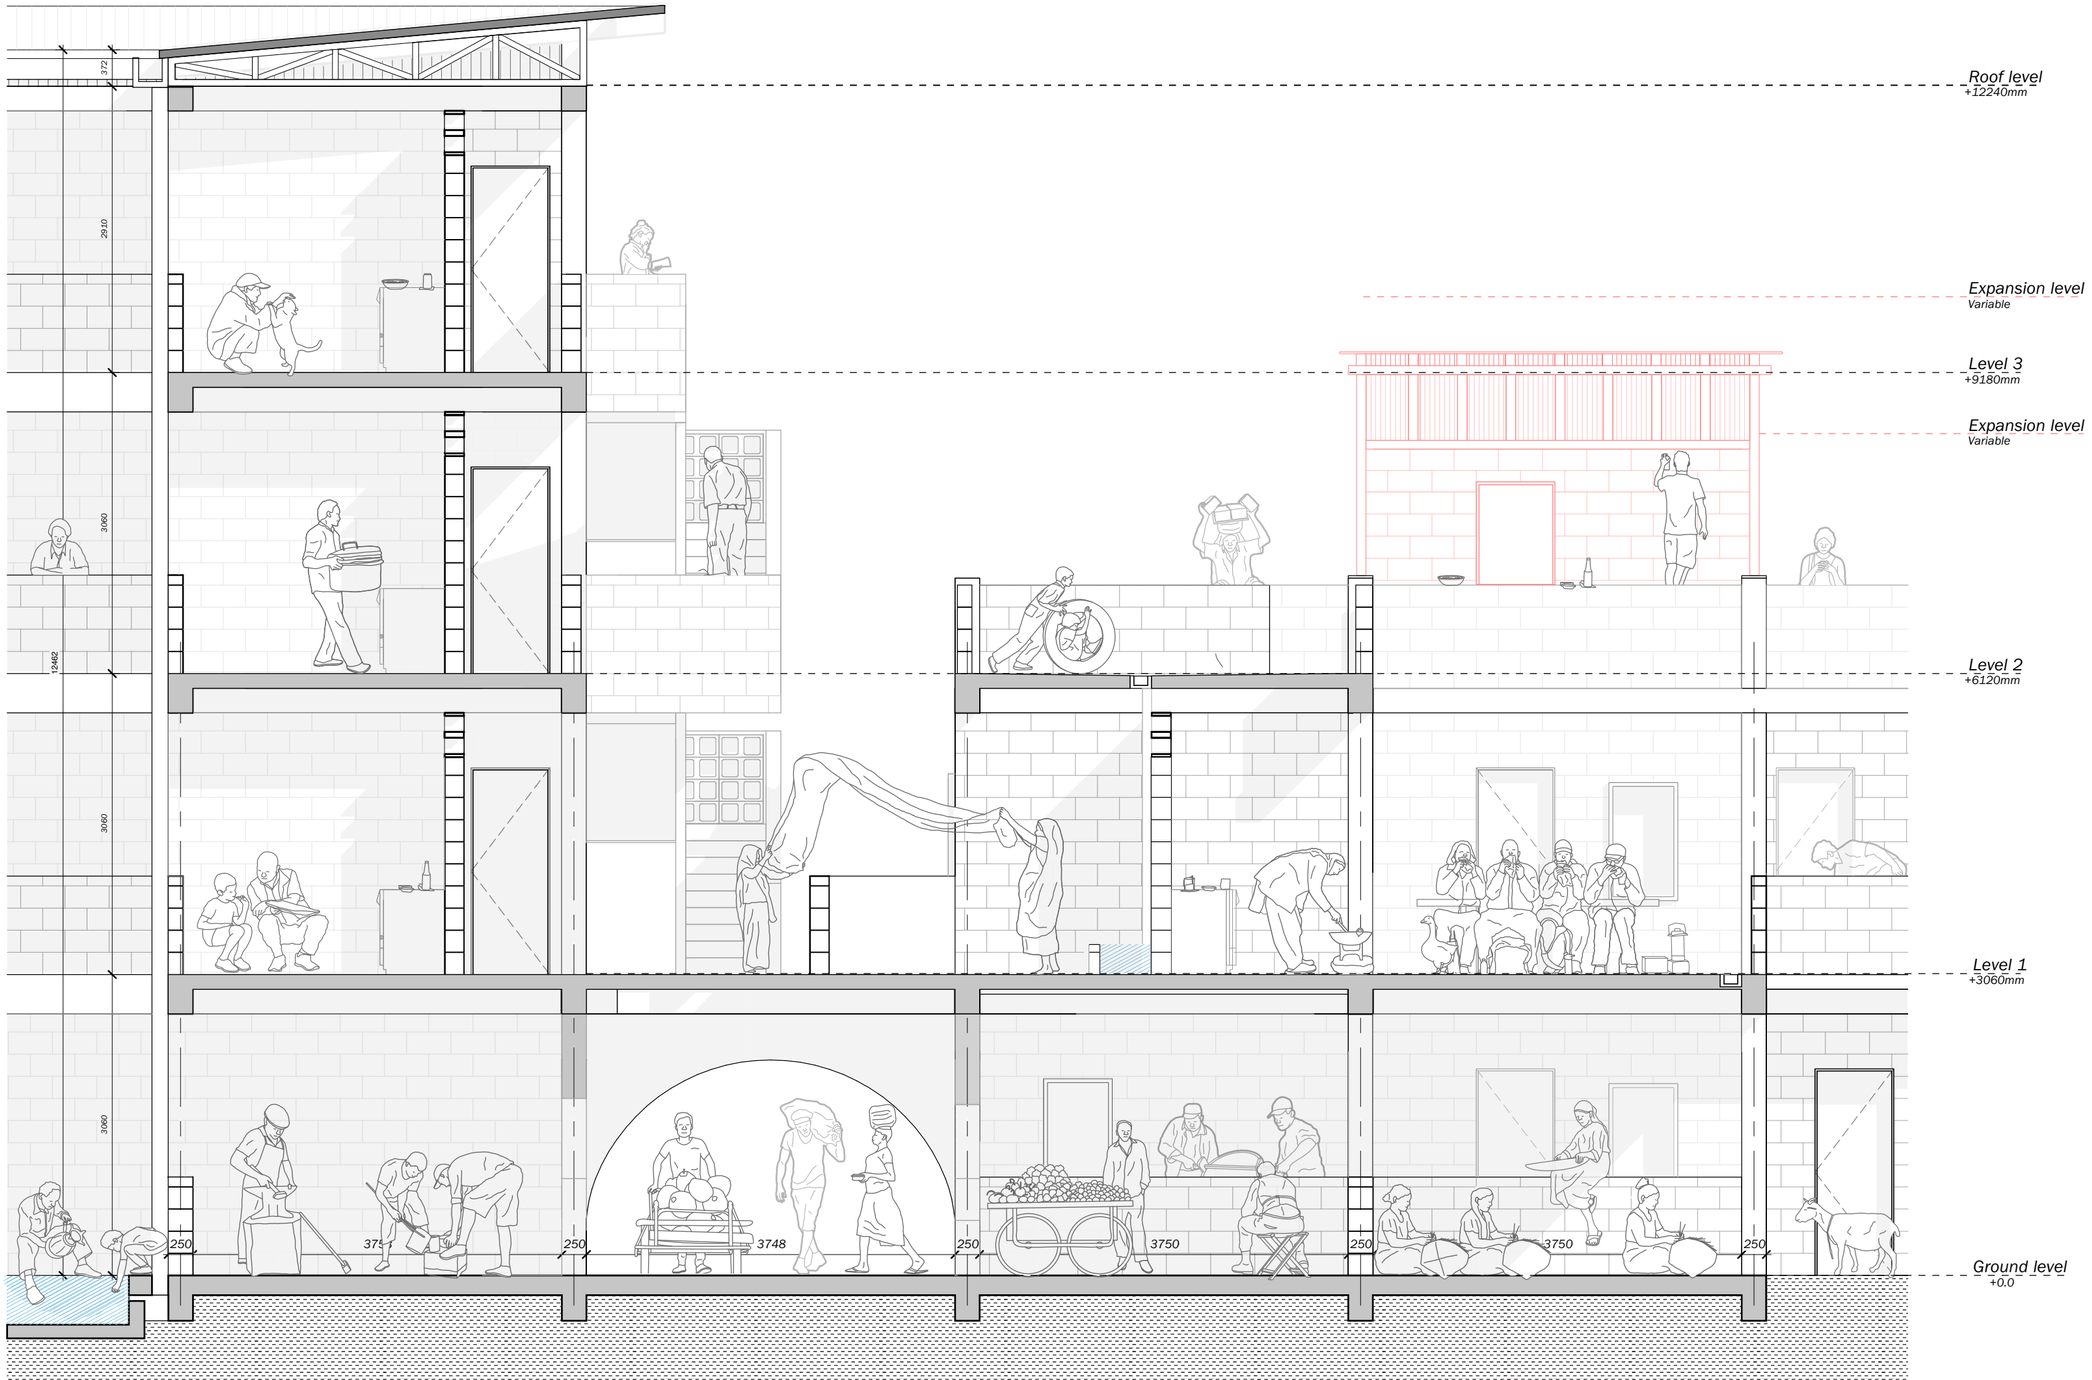
Roof level
+12240mm
Expansion level
Variable
Level 3
+9180mm
Expansion level
Variable
Level 2
+6120mm
Level 1
+3060mm
Ground level
+0.0
372
2910
3060
12462
3060
3060
250
3748
250
3750
250
3750
250