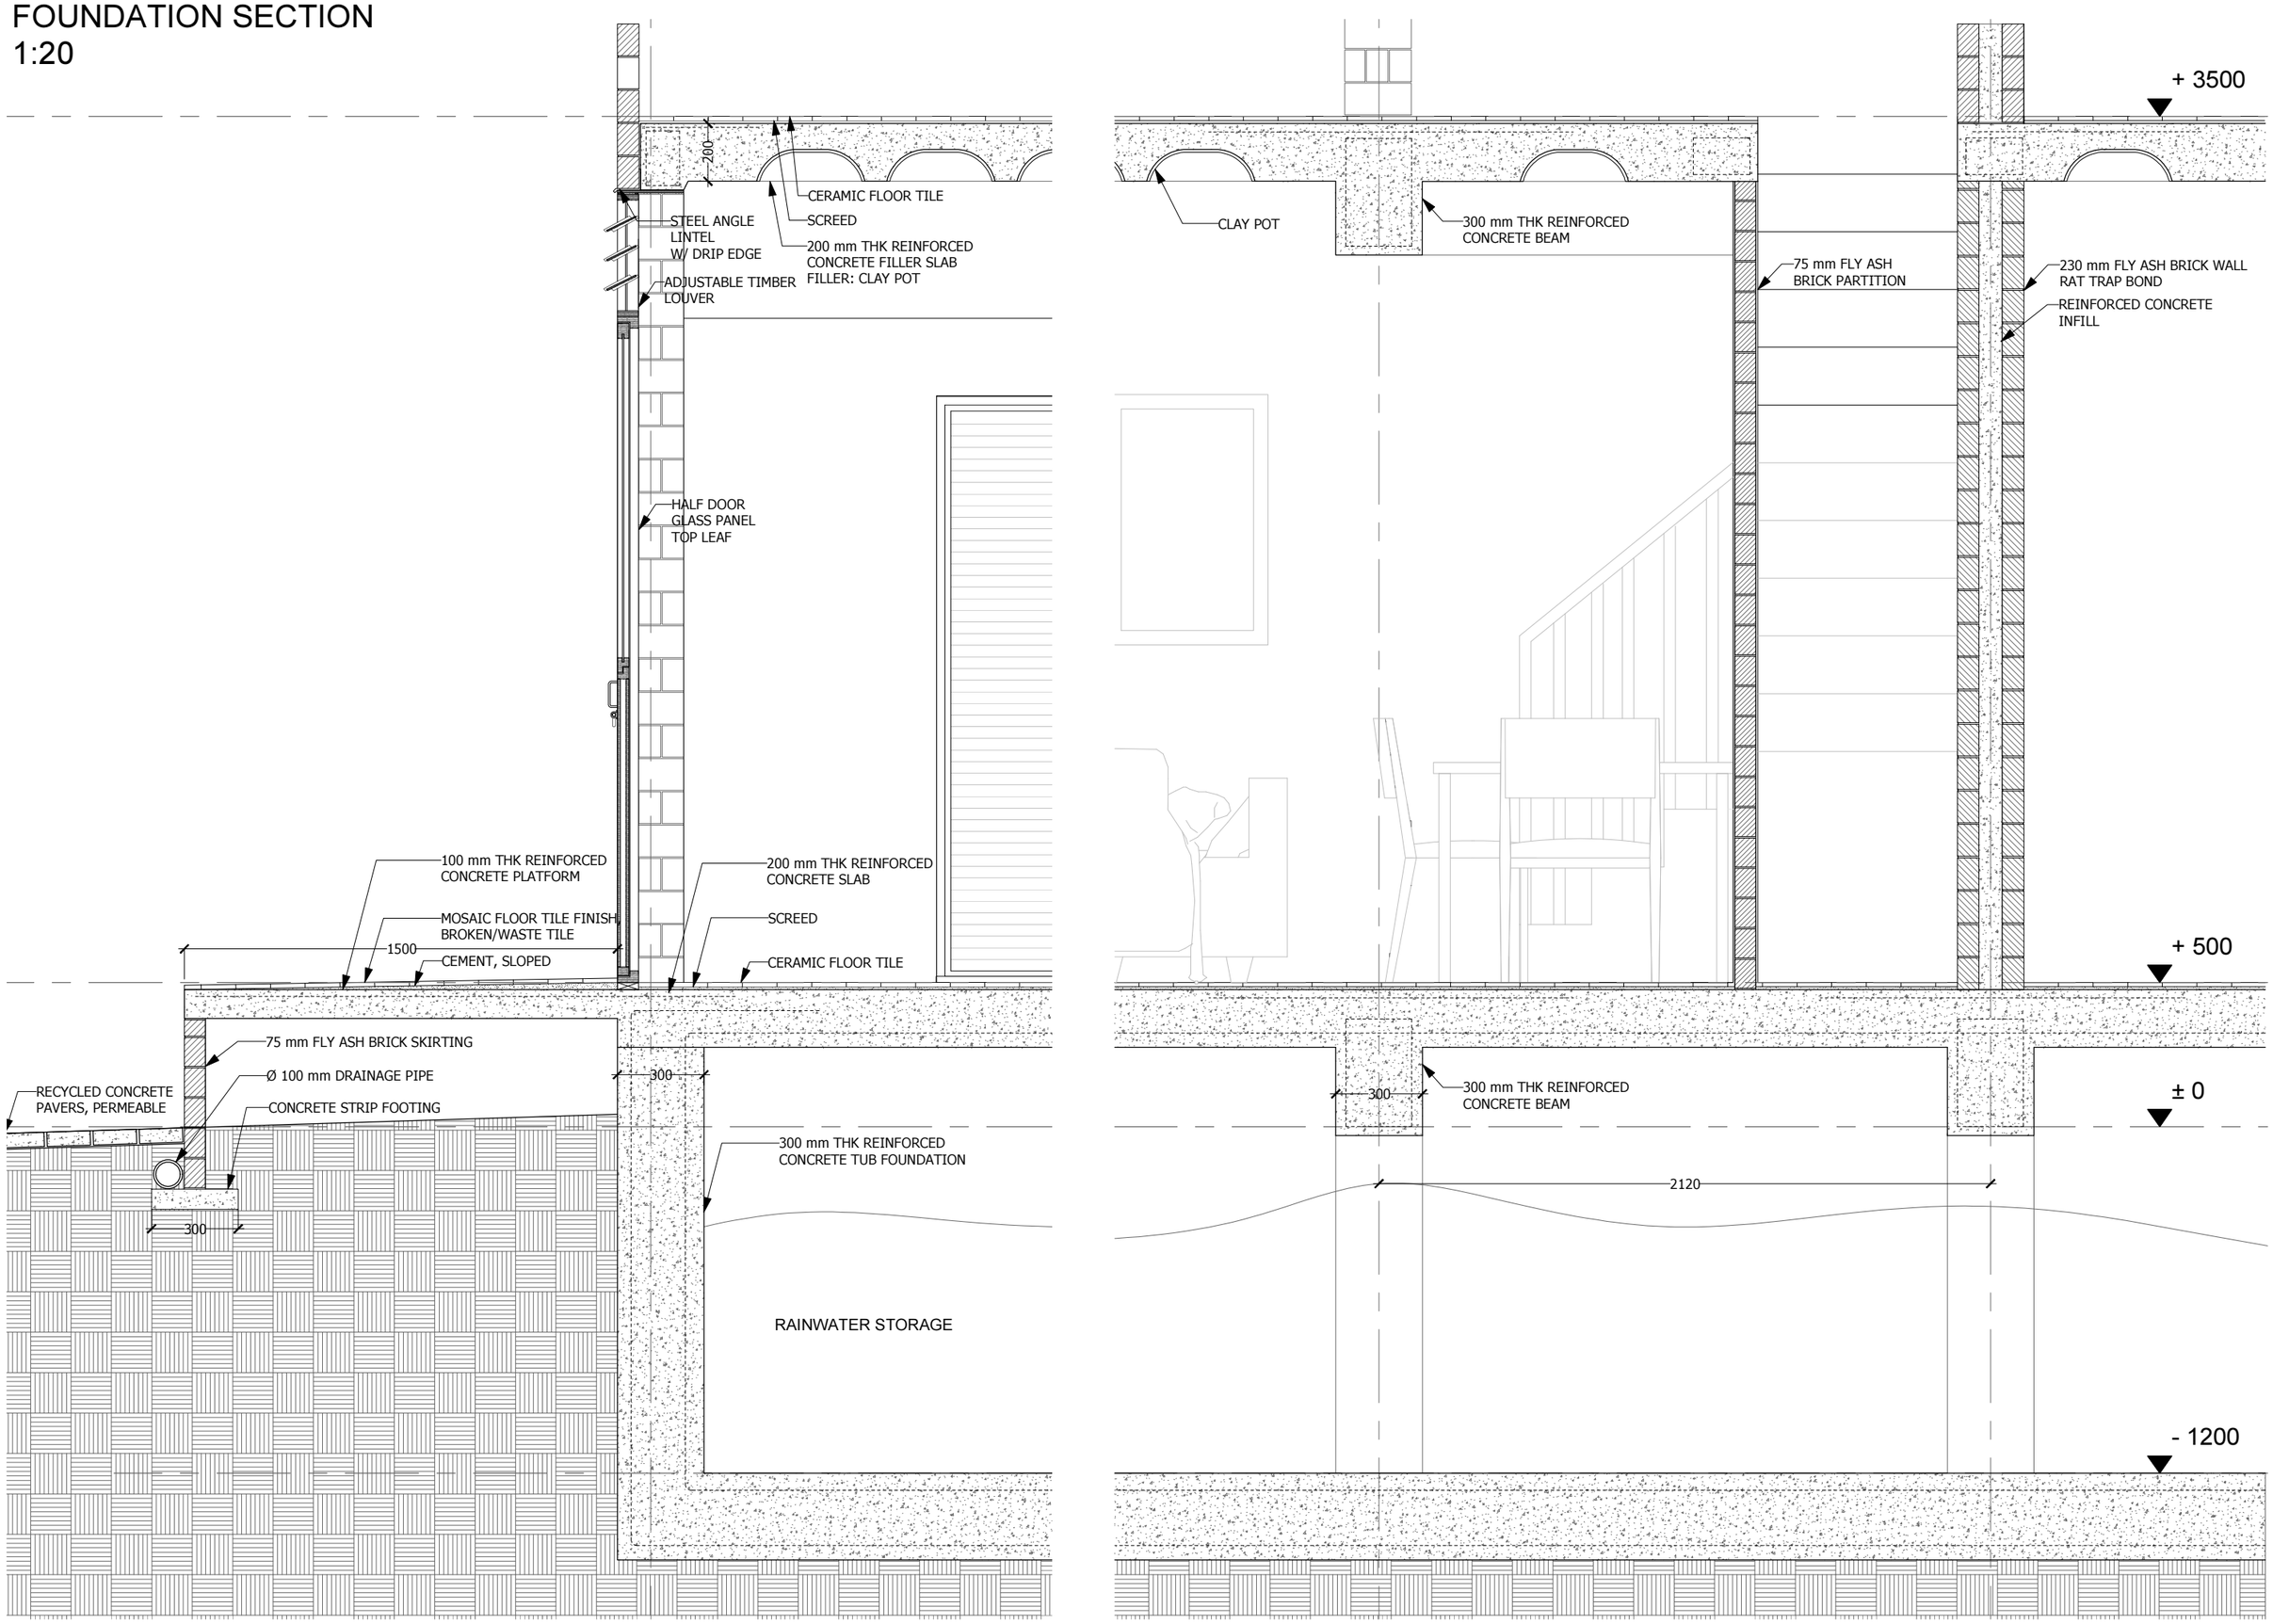FOUNDATION SECTION
1:20